




ŽEMĖS IR KITO NEKILNOJAMOJO TURTO KADASTRO IR REGISTRO VALSTYBĖS ĮMONĖ VILNIAUS FILIALAS					
AL. JANA CHRISTIANA E. SZUCHA 5					
MIESTAS	KV	SKL.	SKL. PAV.	SUDARĖ	Edmundas Naginionis
VARŠUVA			18 3/4	TIKRINO:	Teresa Pavlovskaja
M 1 500					
19 98 m.	07		mėn. 24 d.	INVENTORIZAVIMO GRUPĖ Nr. P	
KOPIJA ATLIKTA PAGAL					
19	m.		mėn.	d.	INVENTORIZACIJA

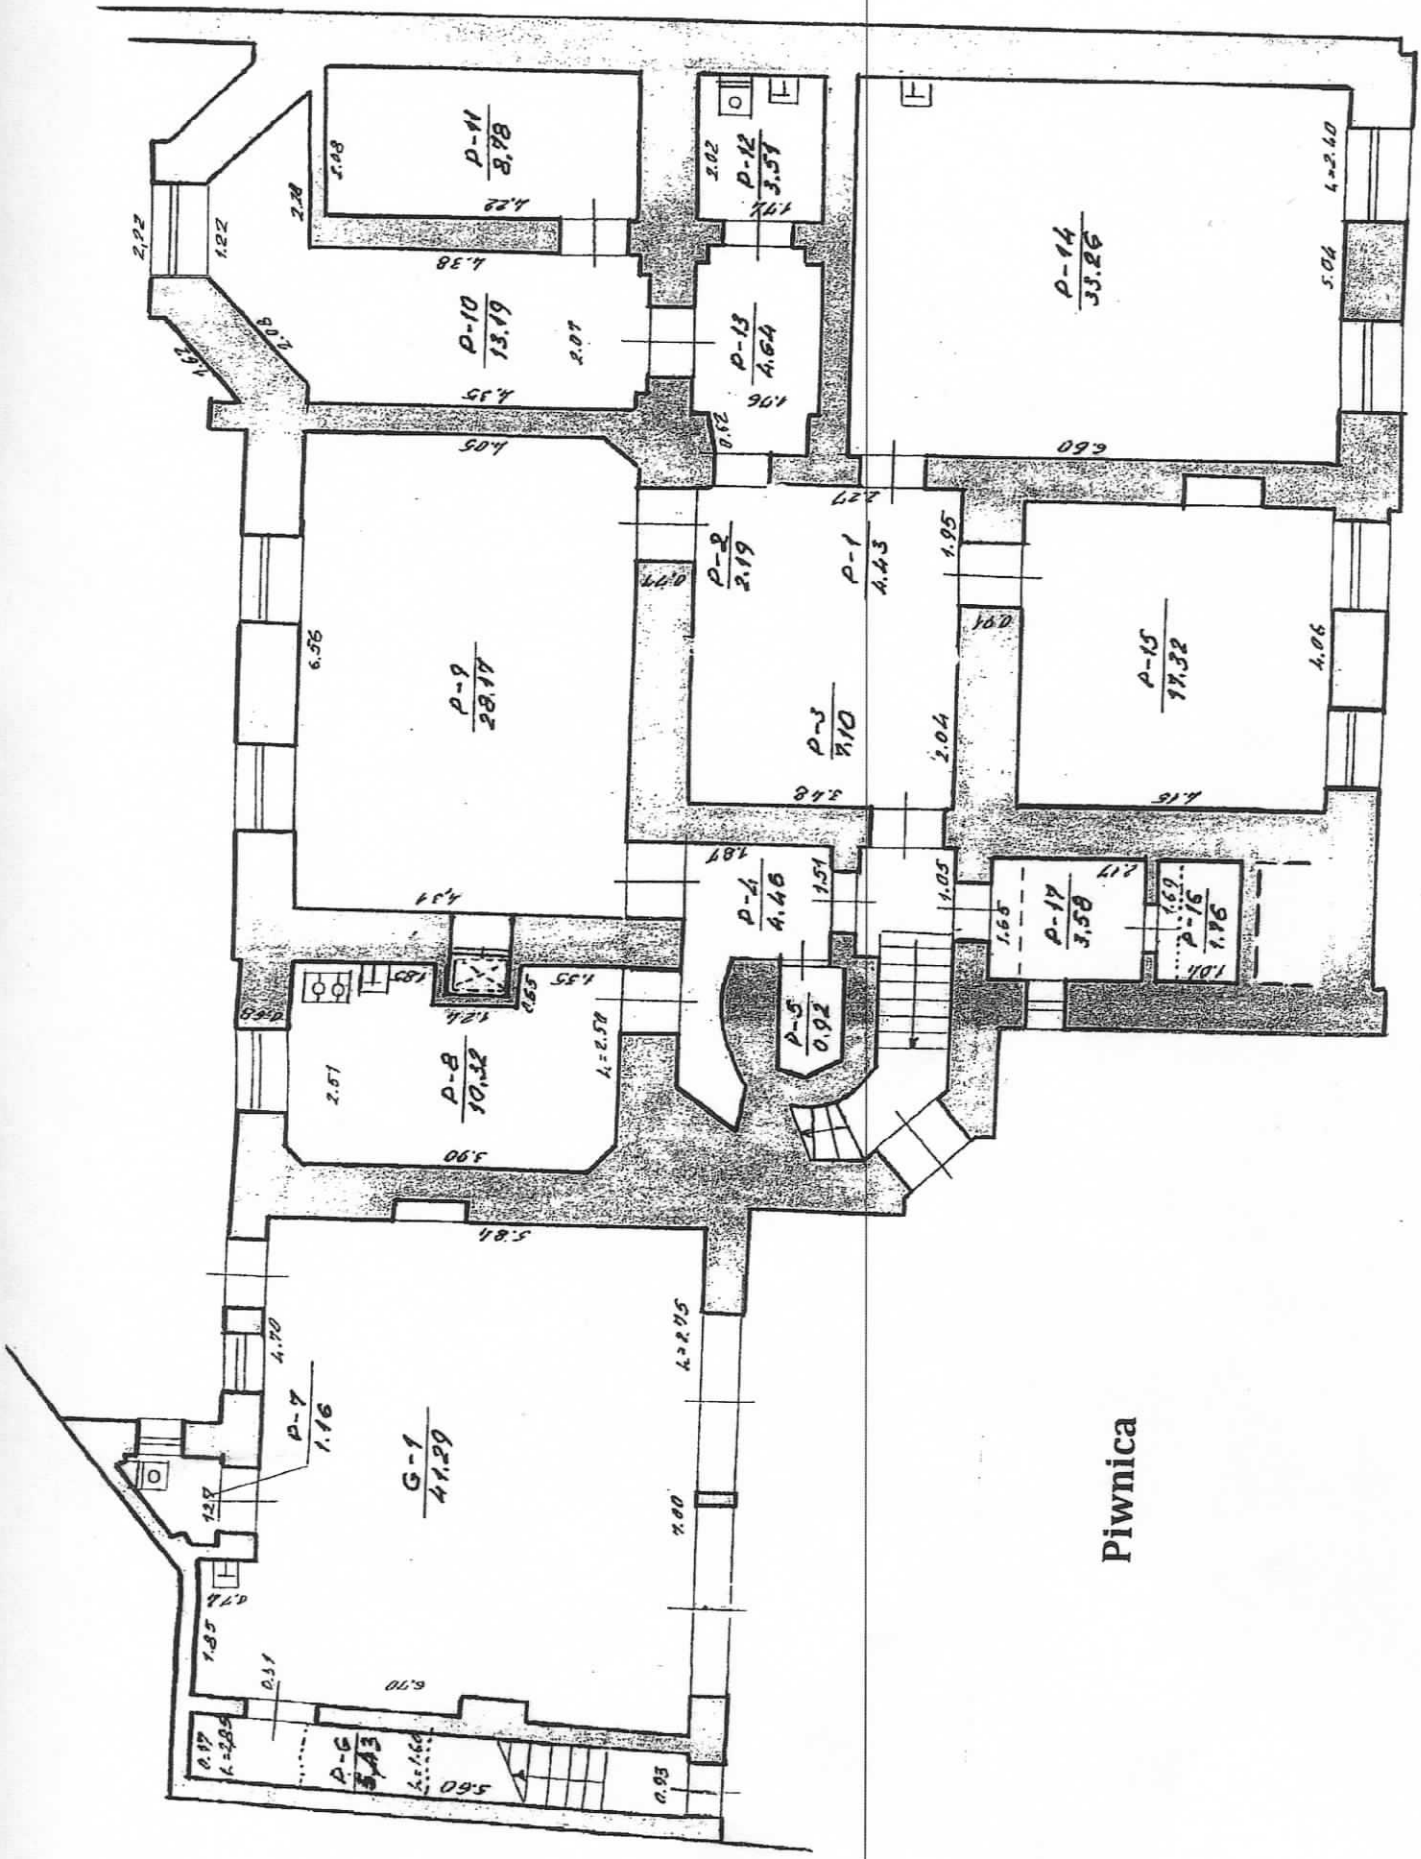

Piwnica

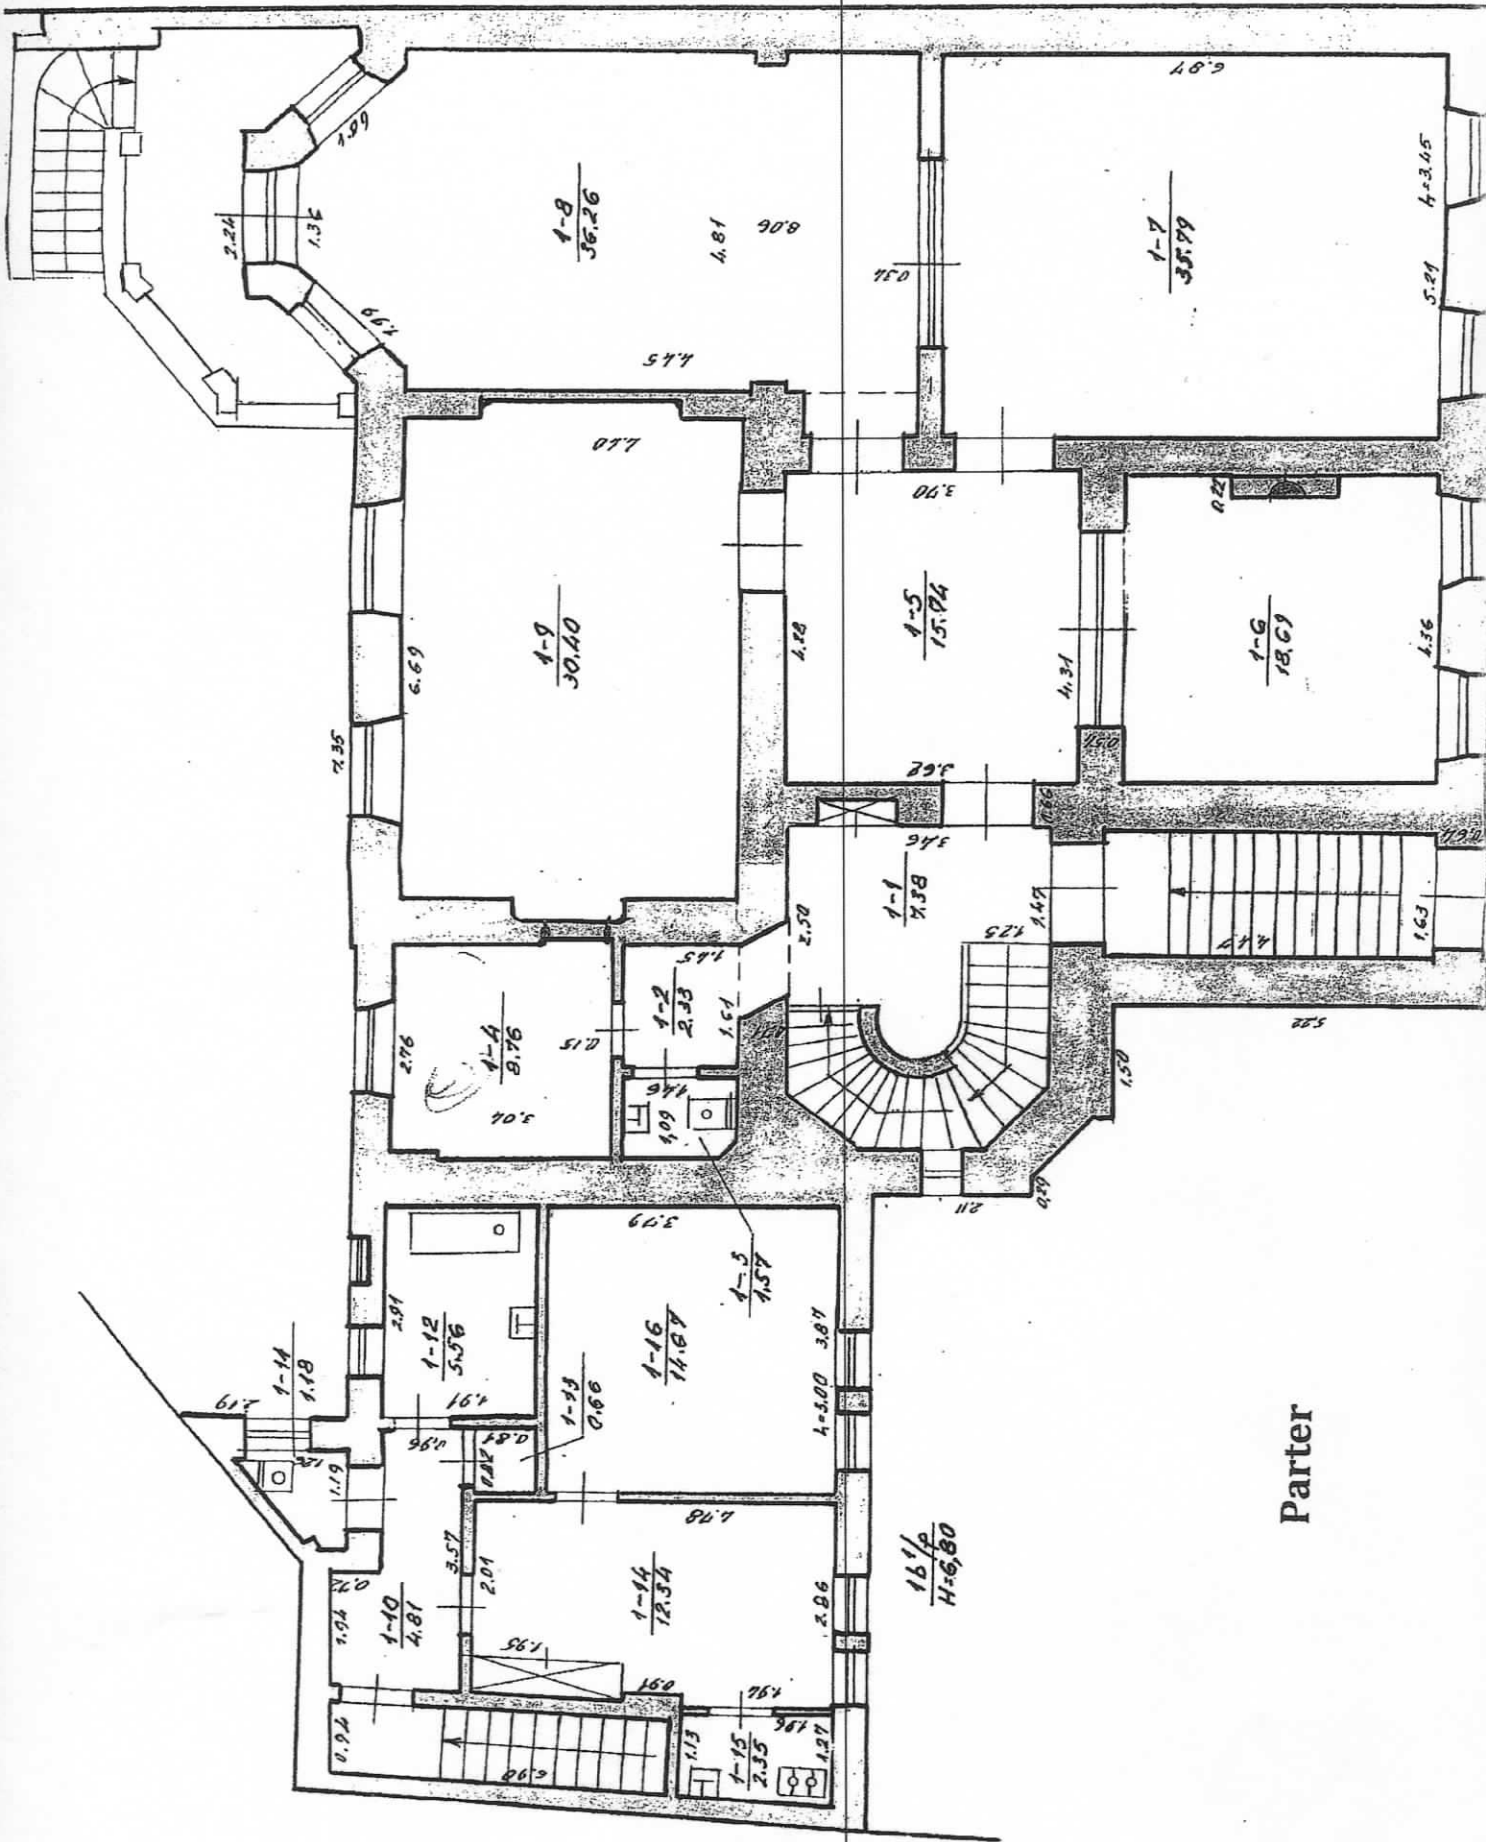

Parter

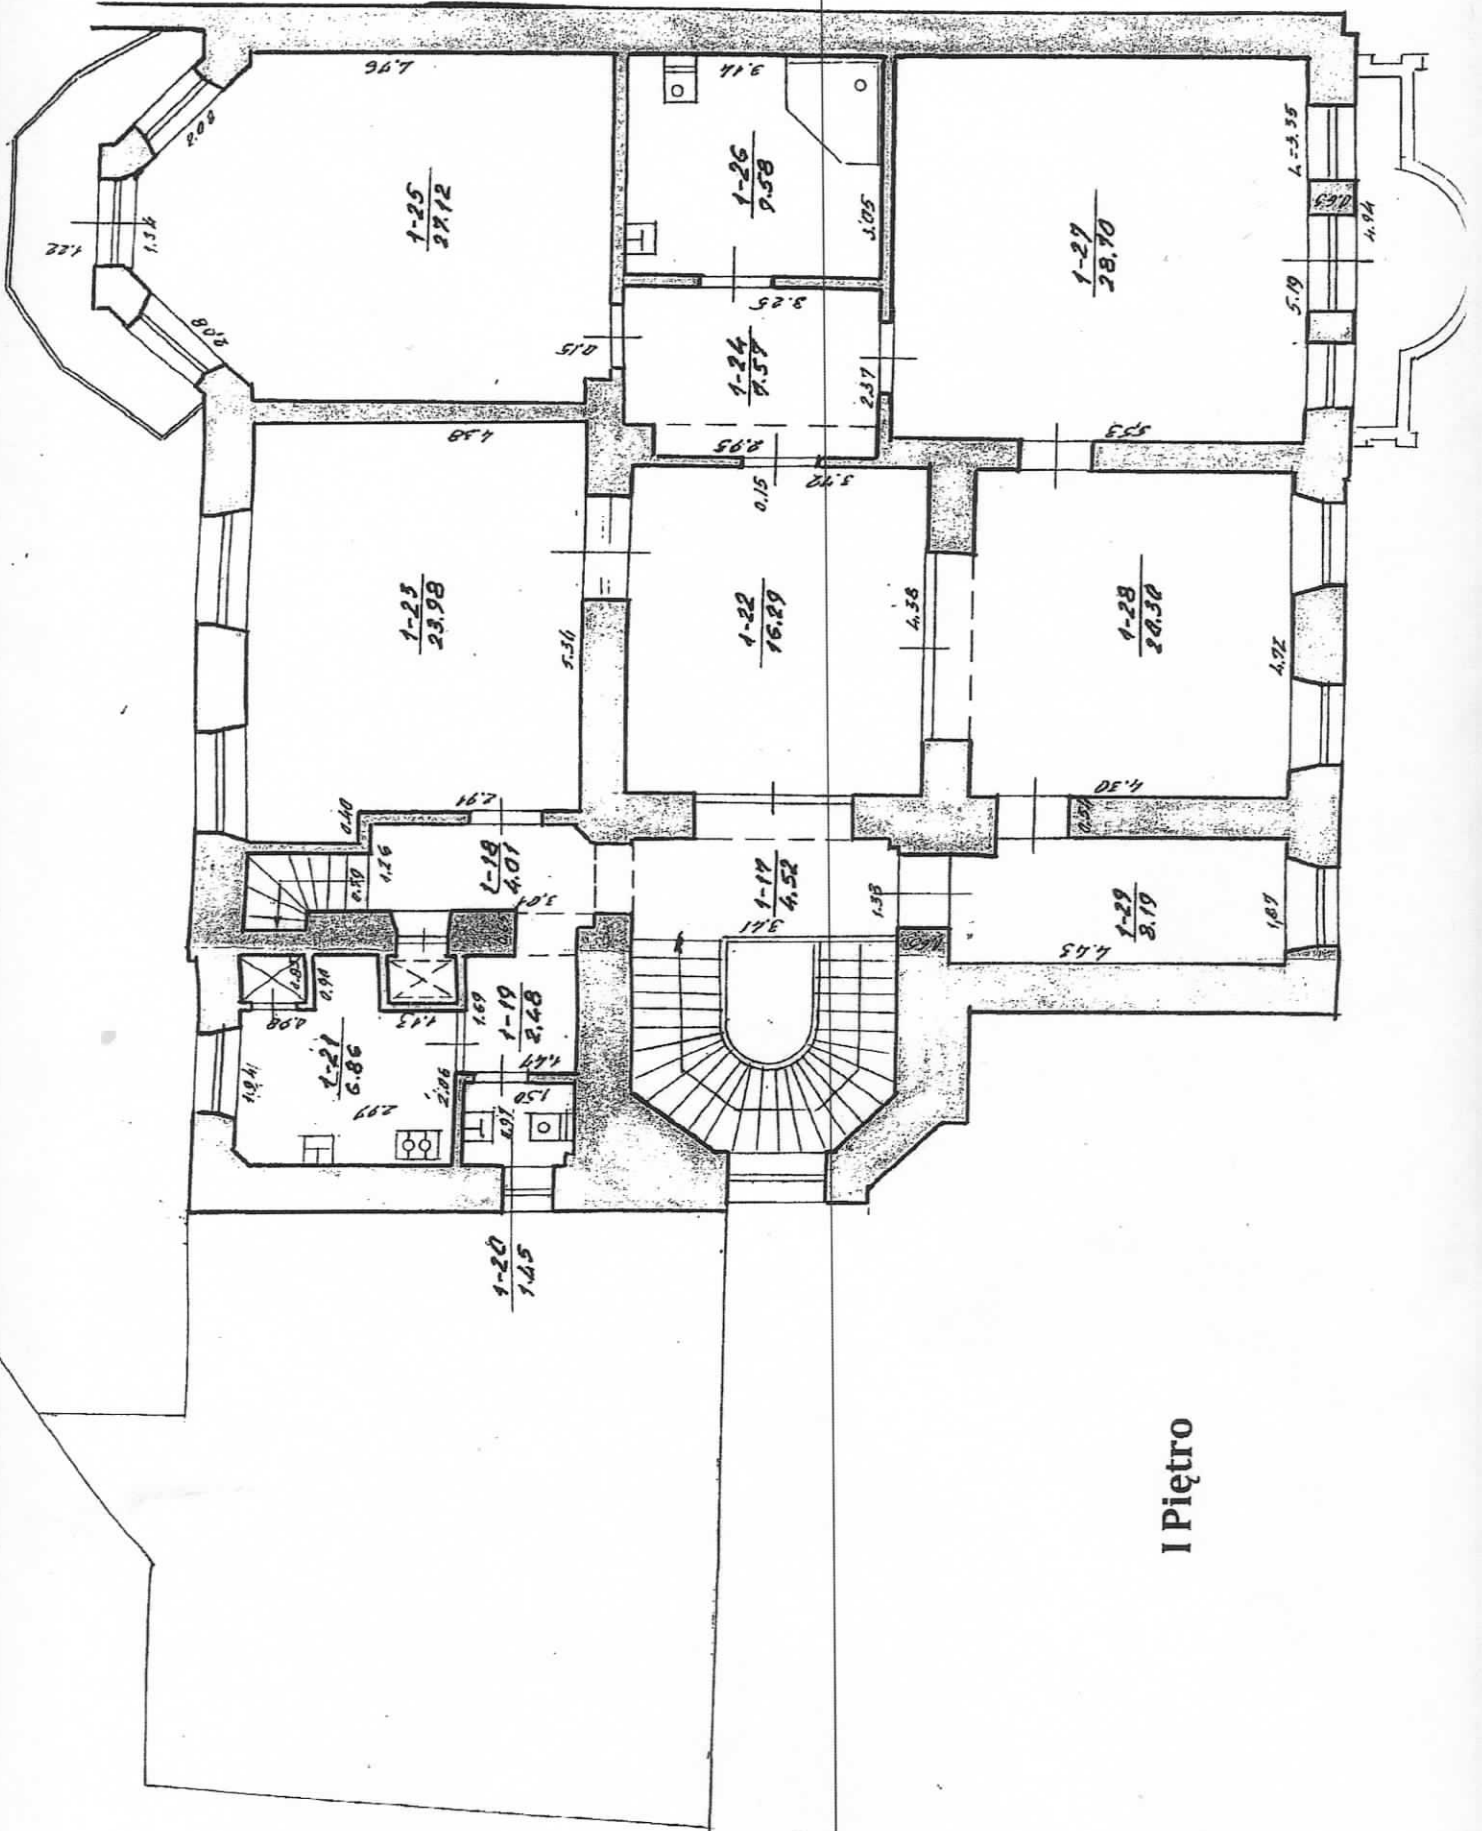

I Piëtro

